


План цокольного этажа на отм.-3.000,  
М 1:100

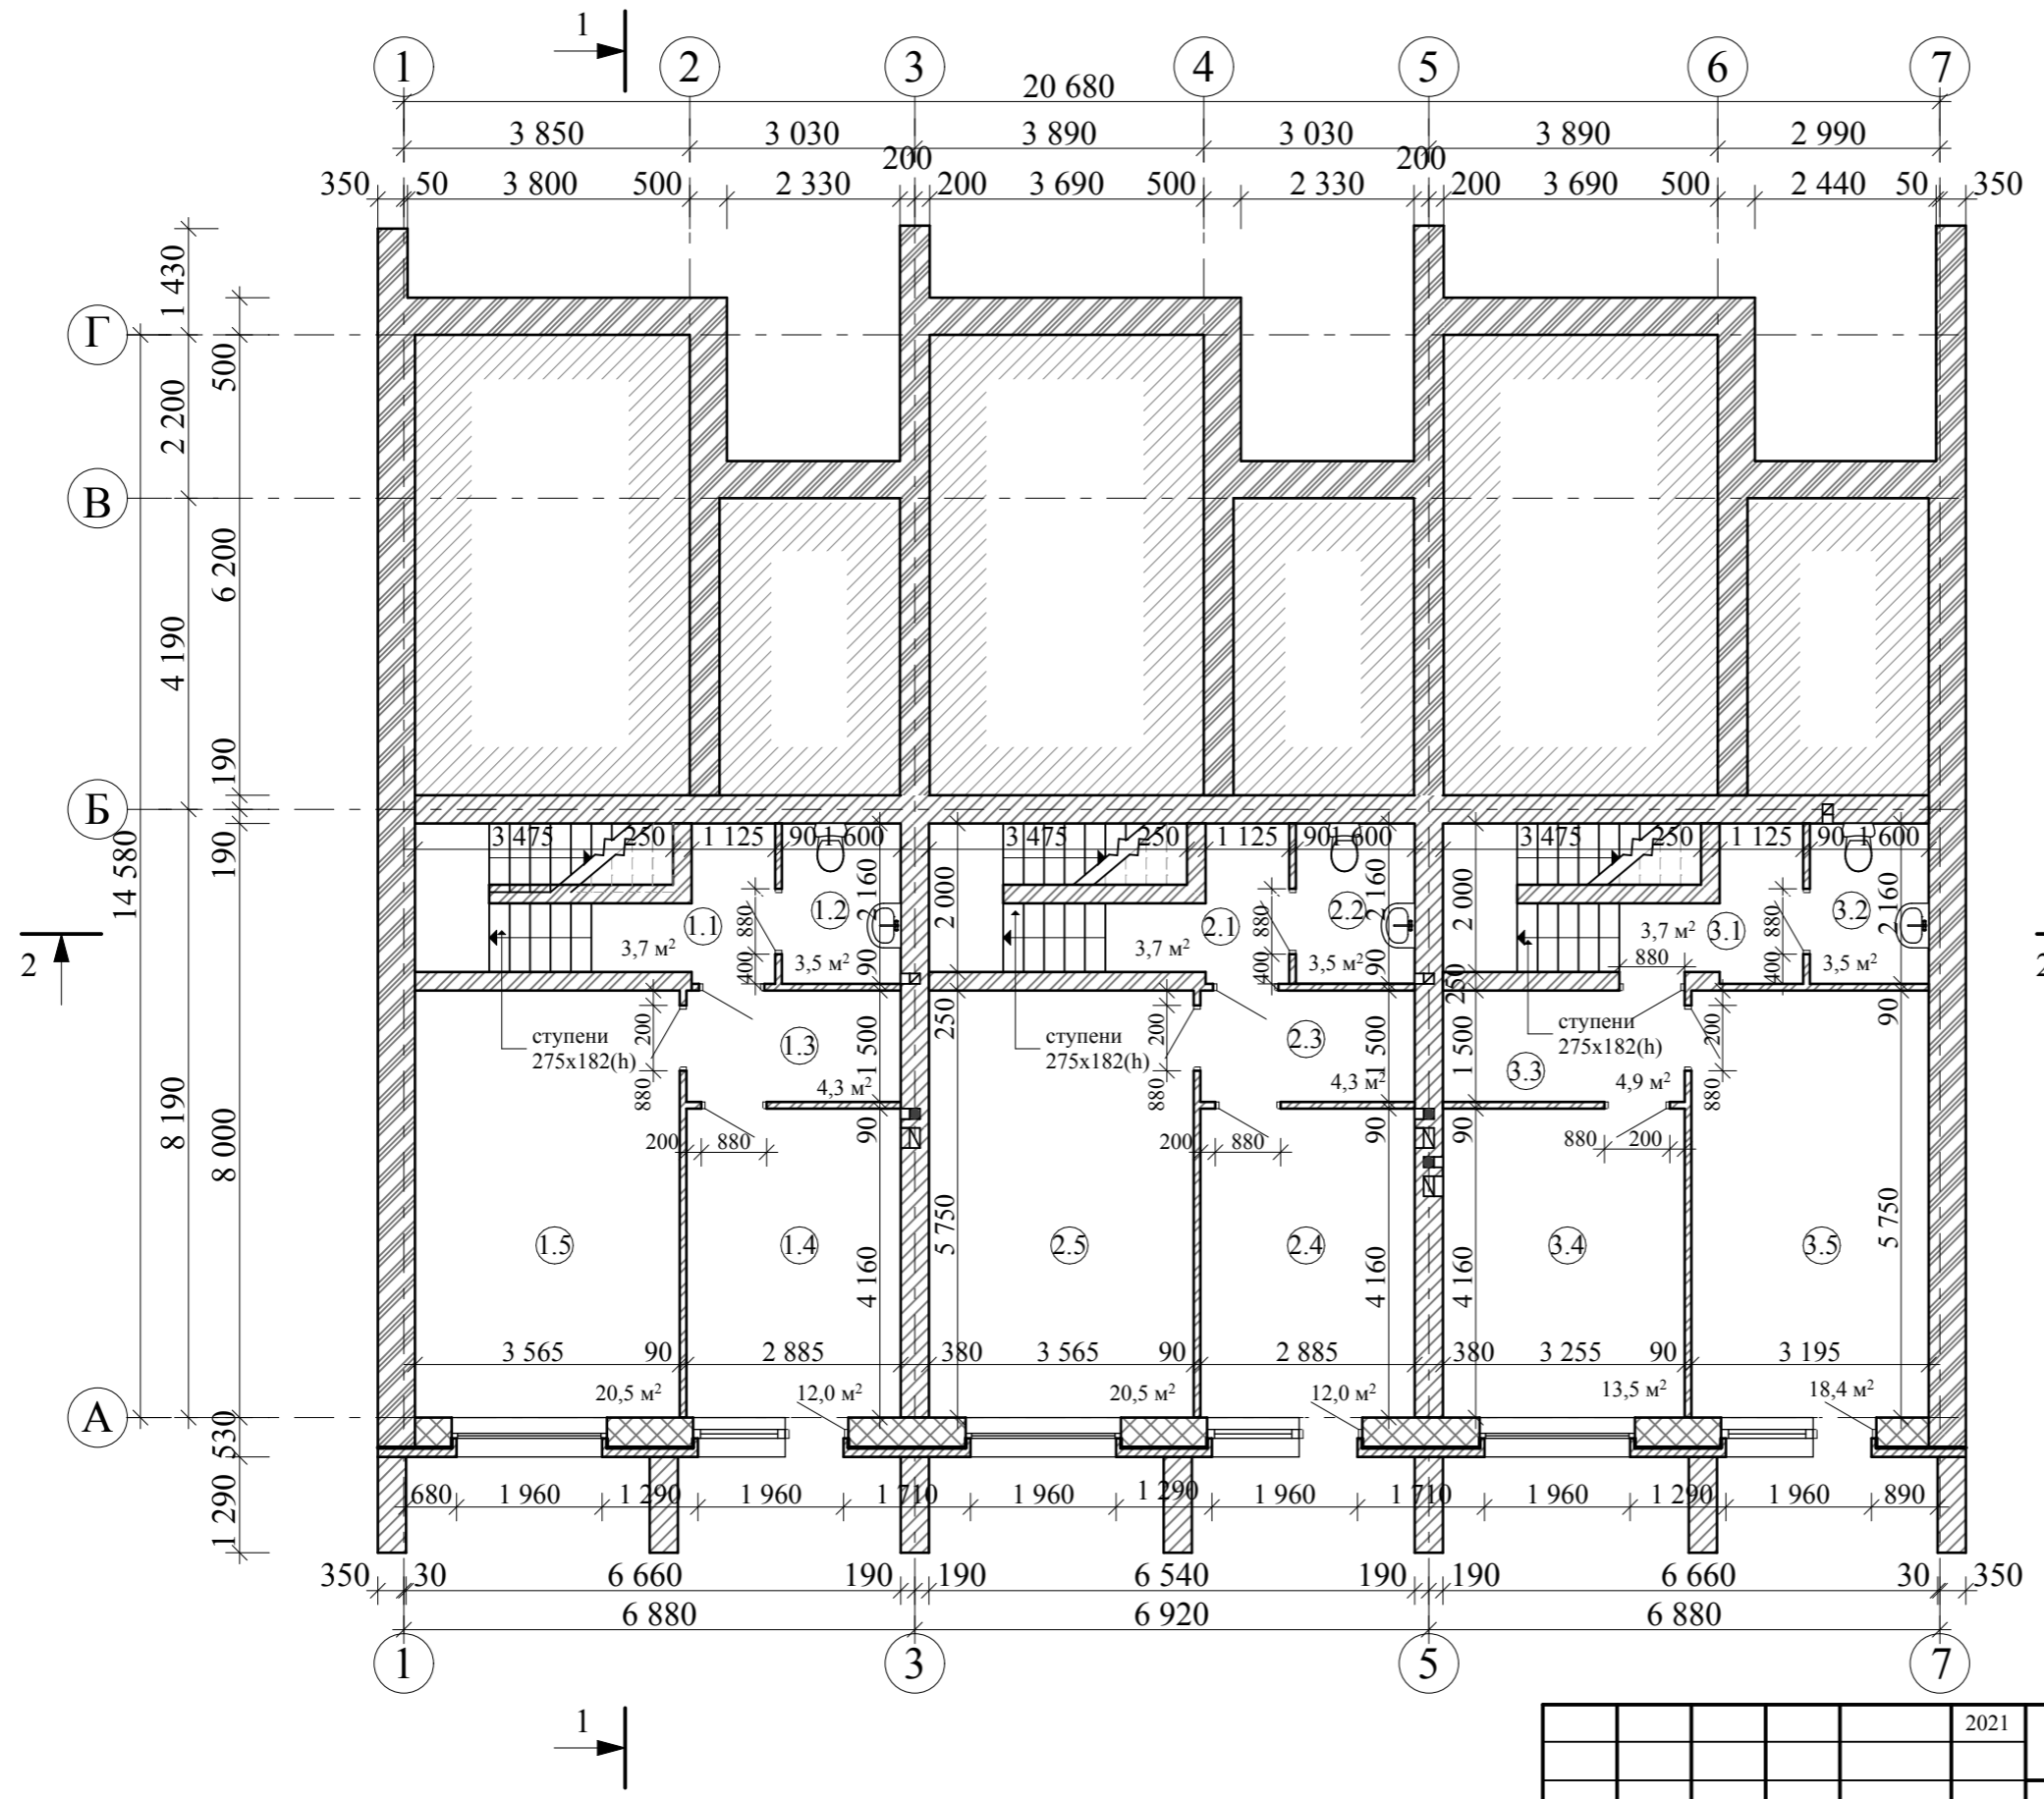


Экспликация помещений цокольного этажа		
Номер	Имя	Площадь
1 (3а)		204,3/178,7
1.1	Холл с лестницей	3,7м <sup>2</sup>
1.2	Санузел	3,5м <sup>2</sup>
1.3	Коридор	4,3м <sup>2</sup>
1.4	Топочная	12,0м <sup>2</sup>
1.5	Вспомогательное помещение	20,5м <sup>2</sup>
	Итого:	44,0м <sup>2</sup>
2 (3б)		203,5/178,5
2.1	Холл с лестницей	3,7м <sup>2</sup>
2.2	Санузел	3,5м <sup>2</sup>
2.3	Коридор	4,3м <sup>2</sup>
2.4	Топочная	12,0м <sup>2</sup>
2.5	Вспомогательное помещение	20,5м <sup>2</sup>
	Итого:	44,0м <sup>2</sup>
3 (3в)		203,5/178,5
3.1	Холл с лестницей	3,7м <sup>2</sup>
3.2	Санузел	3,5м <sup>2</sup>
3.3	Коридор	4,9м <sup>2</sup>
3.4	Топочная	13,5м <sup>2</sup>
3.5	Вспомогательное помещение	18,4м <sup>2</sup>
	Итого:	44,0м <sup>2</sup>

Итого: 132,0м<sup>2</sup>

Согласовано	
Взам. инв. N	
Подп. и дата	
Инв. N подл.	

					2021	АР		
Изм.	Кол.уч.	Лист	N док.	Подп.	Дата			
Разраб.		Михалёва Е.В.		<i>[Signature]</i>			стадия	лист
Проверил		Попов С.А.		<i>[Signature]</i>			П	листов
ГАП		Гаврилов А.Т.		<i>[Signature]</i>				
План цокольного этажа на отм.-3.000, М 1:100								

План 1-ого этажа на отм.0.000,  
М 1:100

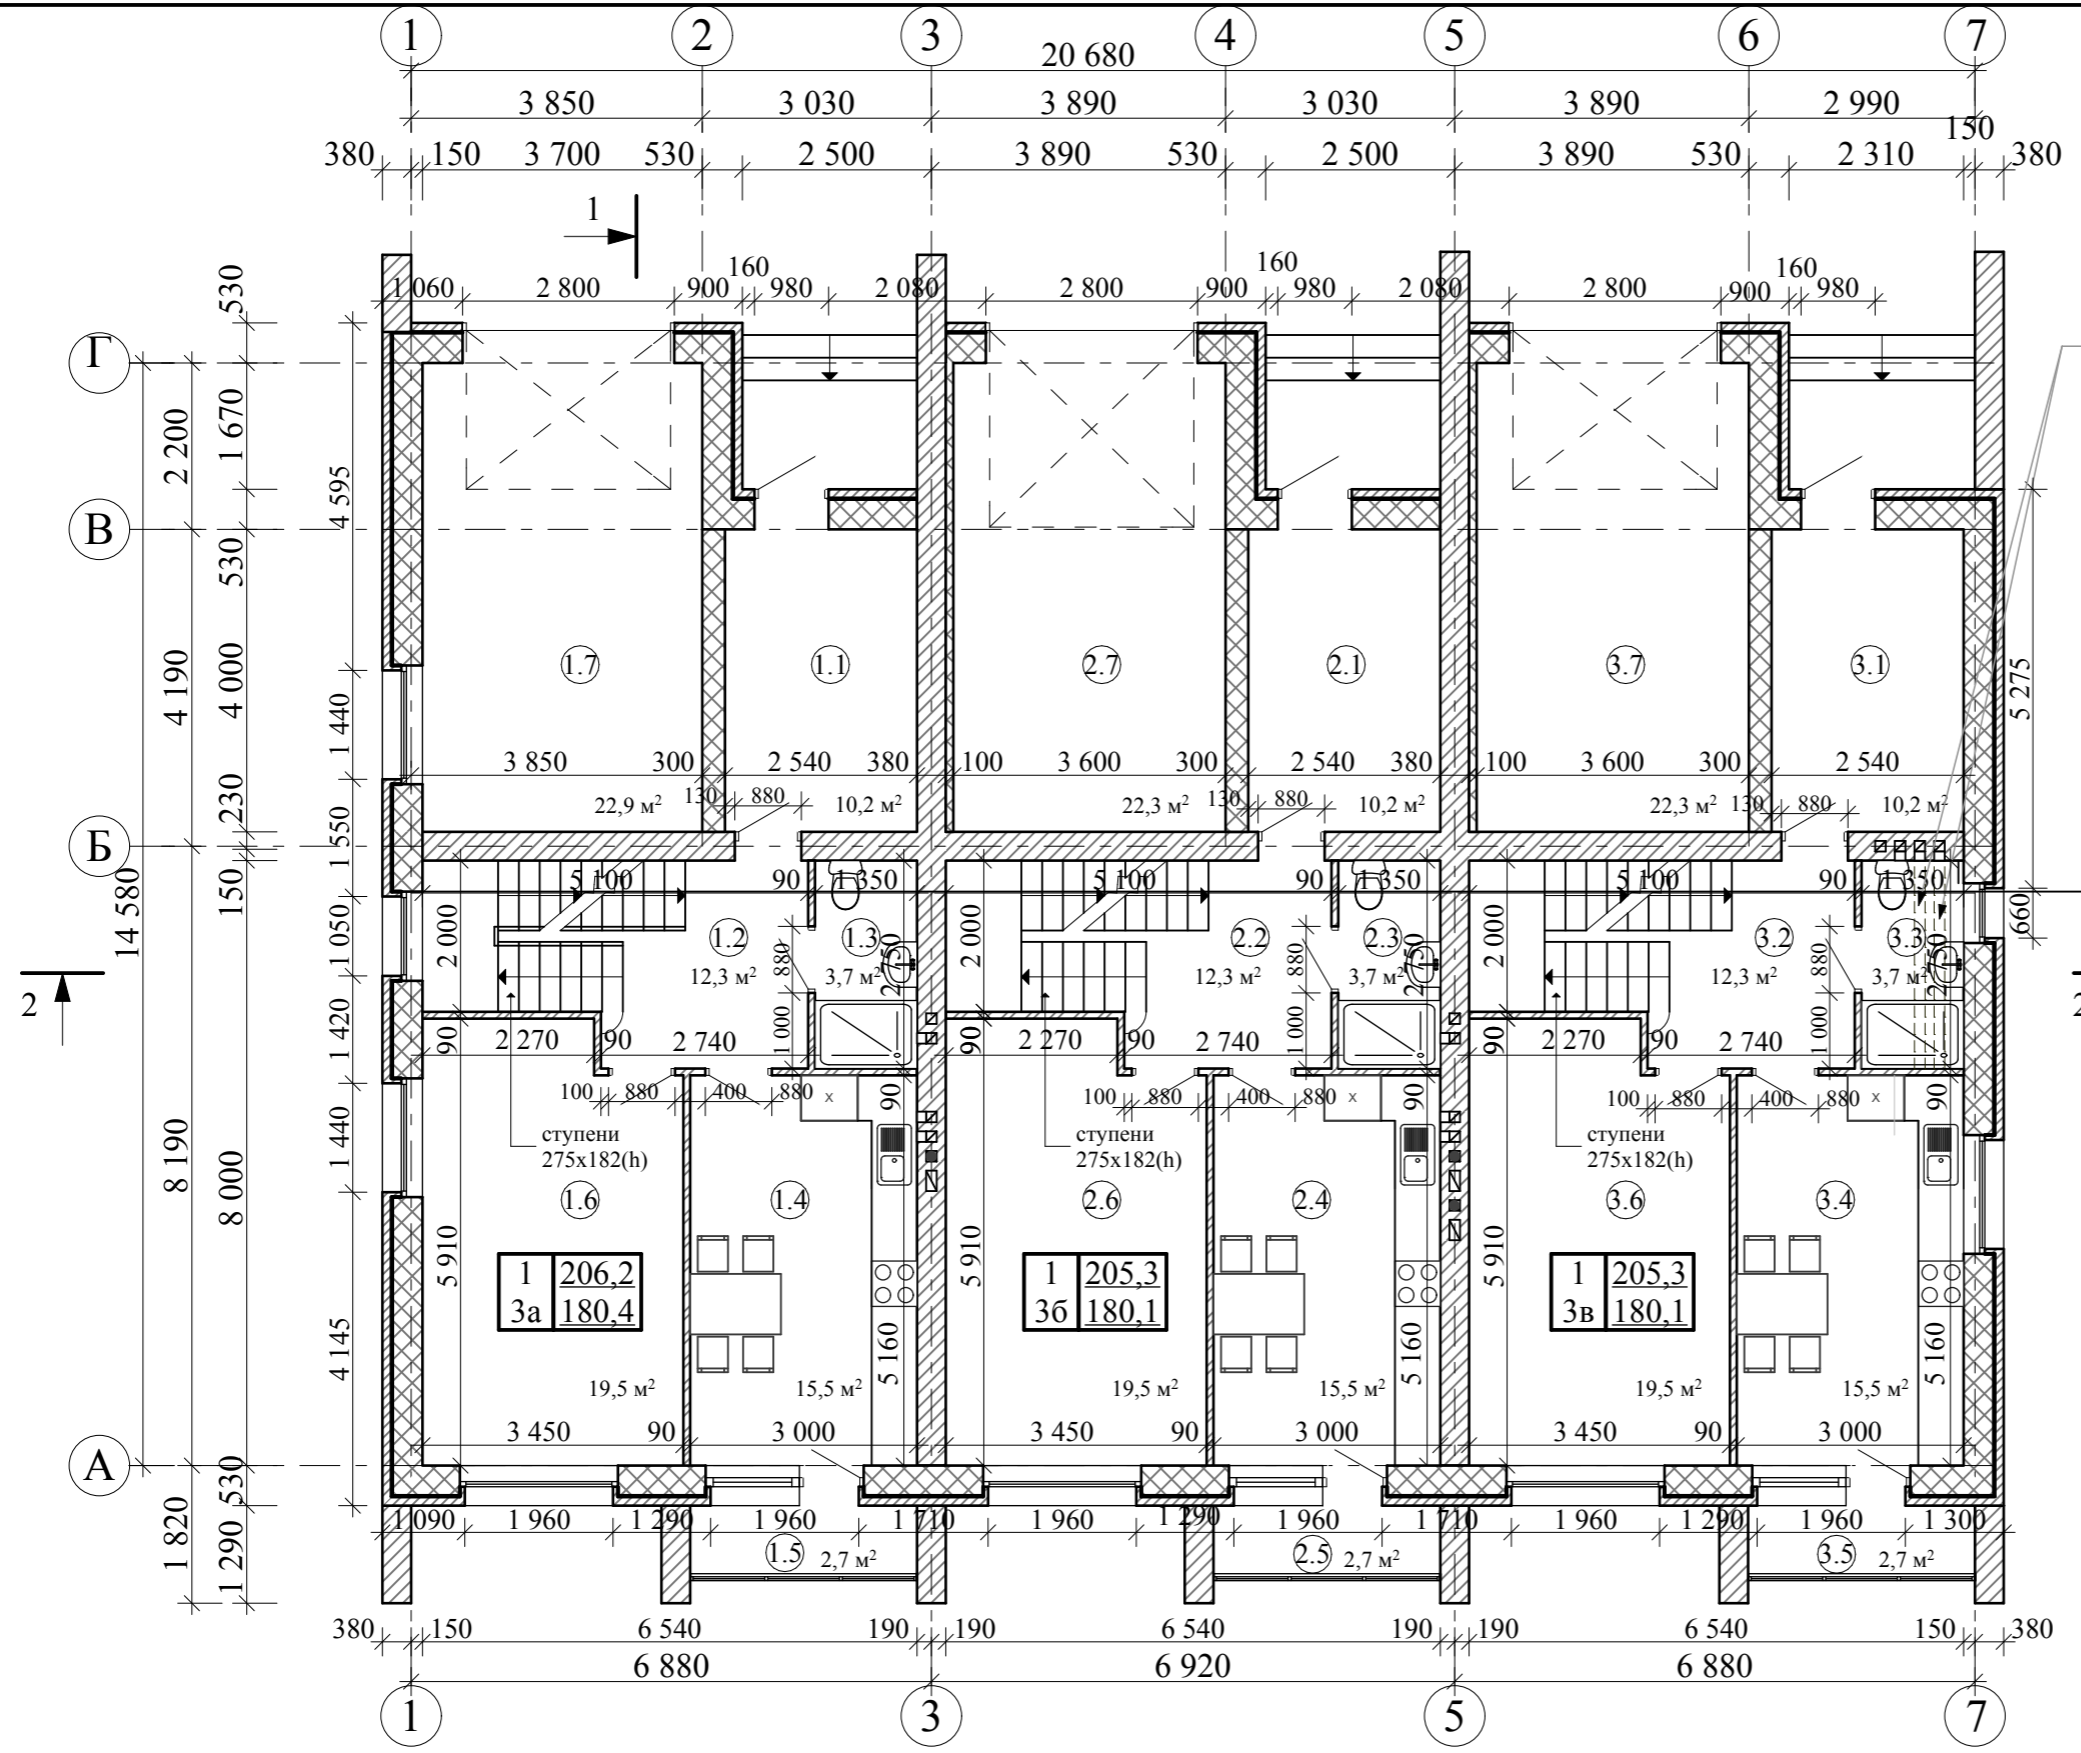


Экспликация помещений 1-го этажа		
Номер	Имя	Площадь
1 (3а)		204,3/178,7
1.1	Прихожая	10,2м <sup>2</sup>
1.2	Холл с лестницей	12,3м <sup>2</sup>
1.3	Санузел	3,7м <sup>2</sup>
1.4	Кухня	15,5м <sup>2</sup>
1.5	Лоджия	2,7м <sup>2</sup>
1.6	Комната	19,5м <sup>2</sup>
1.7	Гараж	22,9м <sup>2</sup>
	Итого:	86,8м <sup>2</sup>
2 (3б)		203,5/178,5
2.1	Прихожая	10,2м <sup>2</sup>
2.2	Холл с лестницей	12,3м <sup>2</sup>
2.3	Санузел	3,7м <sup>2</sup>
2.4	Кухня	15,5м <sup>2</sup>
2.5	Лоджия	2,7м <sup>2</sup>
2.6	Комната	19,5м <sup>2</sup>
2.7	Гараж	22,3м <sup>2</sup>
	Итого:	86,2м <sup>2</sup>
3 (3в)		203,5/178,5
3.1	Прихожая	10,2м <sup>2</sup>
3.2	Холл с лестницей	12,3м <sup>2</sup>
3.3	Санузел	3,7м <sup>2</sup>
3.4	Кухня	15,5м <sup>2</sup>
3.5	Лоджия	2,7м <sup>2</sup>
3.6	Комната	19,5м <sup>2</sup>
3.7	Гараж	22,3м <sup>2</sup>
	Итого:	86,2м <sup>2</sup>
	Итого:	259,2м <sup>2</sup>

Согласовано	
Взам. инв. N	
Подп. и дата	
Инв. N подл.	

					2021	АР			
Изм.	Кол.уч.	Лист	N док.	Подп.	Дата				
	Разраб.	Михалёва Е.В.		<i>[Signature]</i>			стадия	лист	
	Проверил	Попов С.А.		<i>[Signature]</i>			П	листов	
	ГАП	Гаврилов А.Т.		<i>[Signature]</i>					
План 1-ого этажа на отм.0.000, М 1:100									

План мансардного этажа на отм.3.100,  
М 1:100

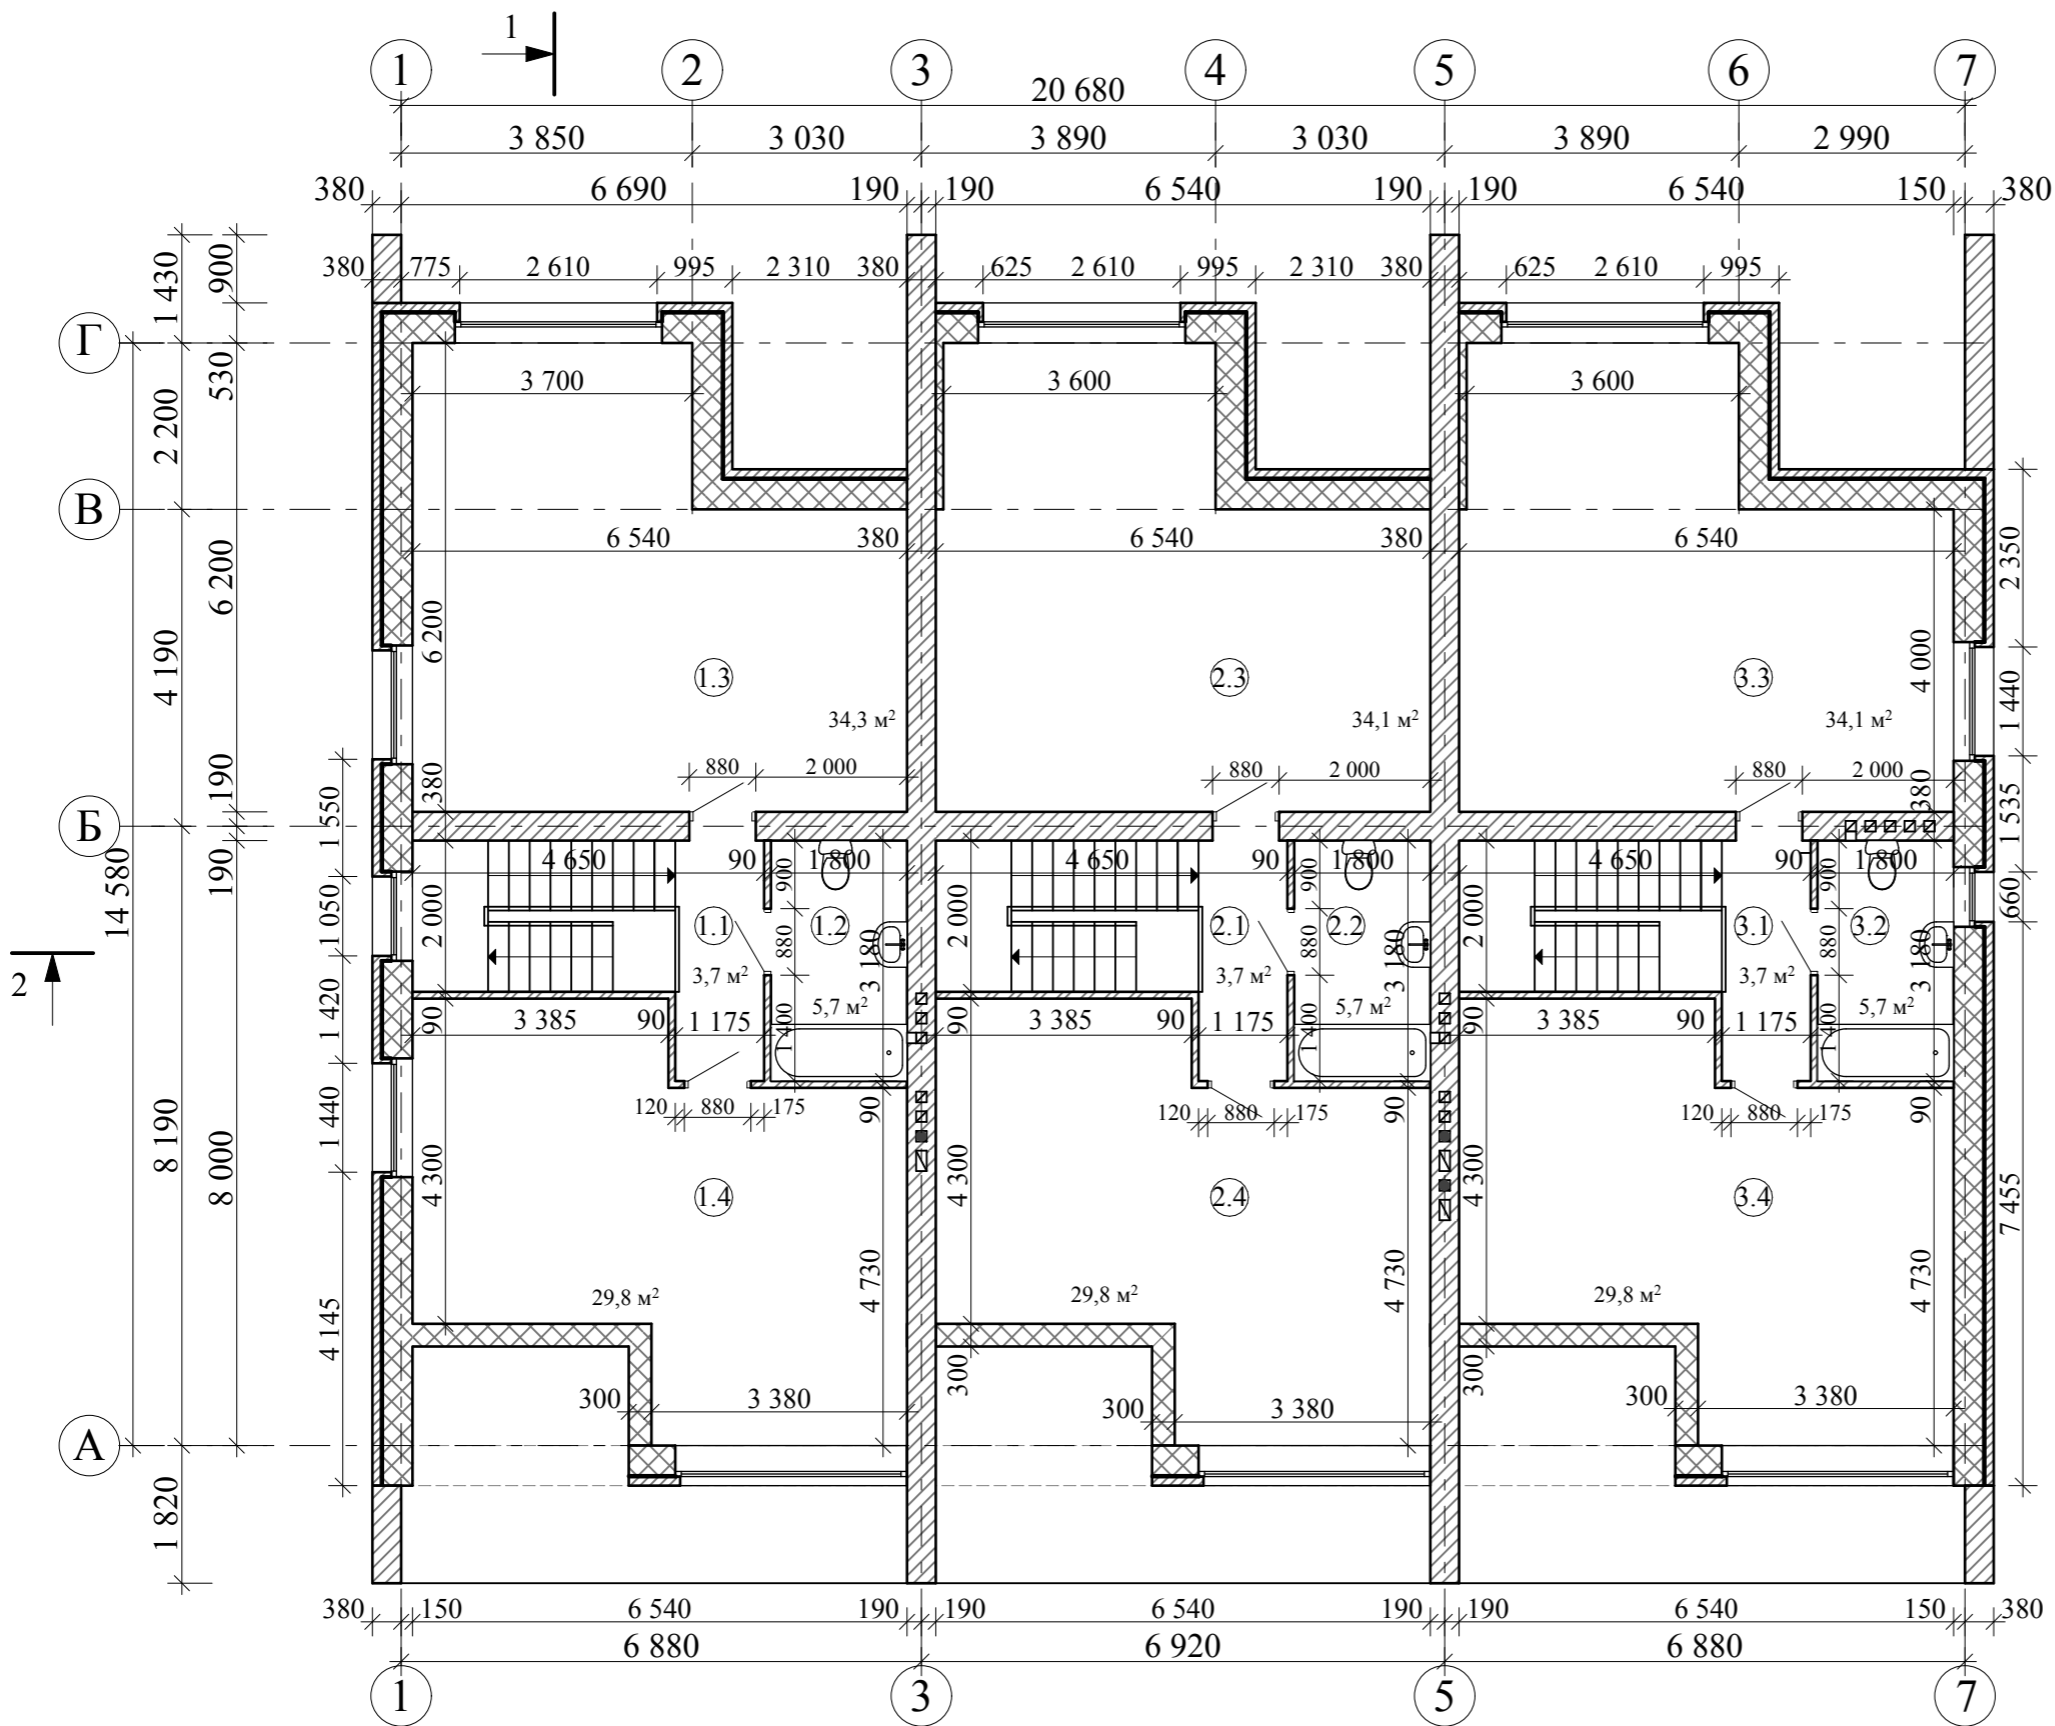


Экспликация помещений мансардного этажа		
Номер	Имя	Площадь
1 (3а)		204,3/178,7
1.1	Коридор	3,7м <sup>2</sup>
1.2	Ванная	5,7м <sup>2</sup>
1.3	Комната	34,3м <sup>2</sup>
1.4	Комната	29,8м <sup>2</sup>
	Итого:	73,5м <sup>2</sup>
2 (3б)		203,5/178,5
2.1	Коридор	3,7м <sup>2</sup>
2.2	Ванная	5,7м <sup>2</sup>
2.3	Комната	34,1м <sup>2</sup>
2.4	Комната	29,8м <sup>2</sup>
	Итого:	73,3м <sup>2</sup>
3 (3в)		203,5/178,5
3.1	Коридор	3,7м <sup>2</sup>
3.2	Ванная	5,7м <sup>2</sup>
3.3	Комната	34,1м <sup>2</sup>
3.4	Комната	29,8м <sup>2</sup>
	Итого:	73,3м <sup>2</sup>

Итого: 220,1м<sup>2</sup>

Согласовано			
Инт. N подл.			
Подп. и дата			
Взам. инв. N			

					2021	АР			
Изм.	Кол.уч.	Лист	N док.	Подп.	Дата				
Разраб.		Михалёва Е.В.					стадия	лист	
Проверил		Попов С.А.					П	листов	
ГАП		Гаврилов А.Т.							
План мансардного этажа на отм.3.100, М 1:100									

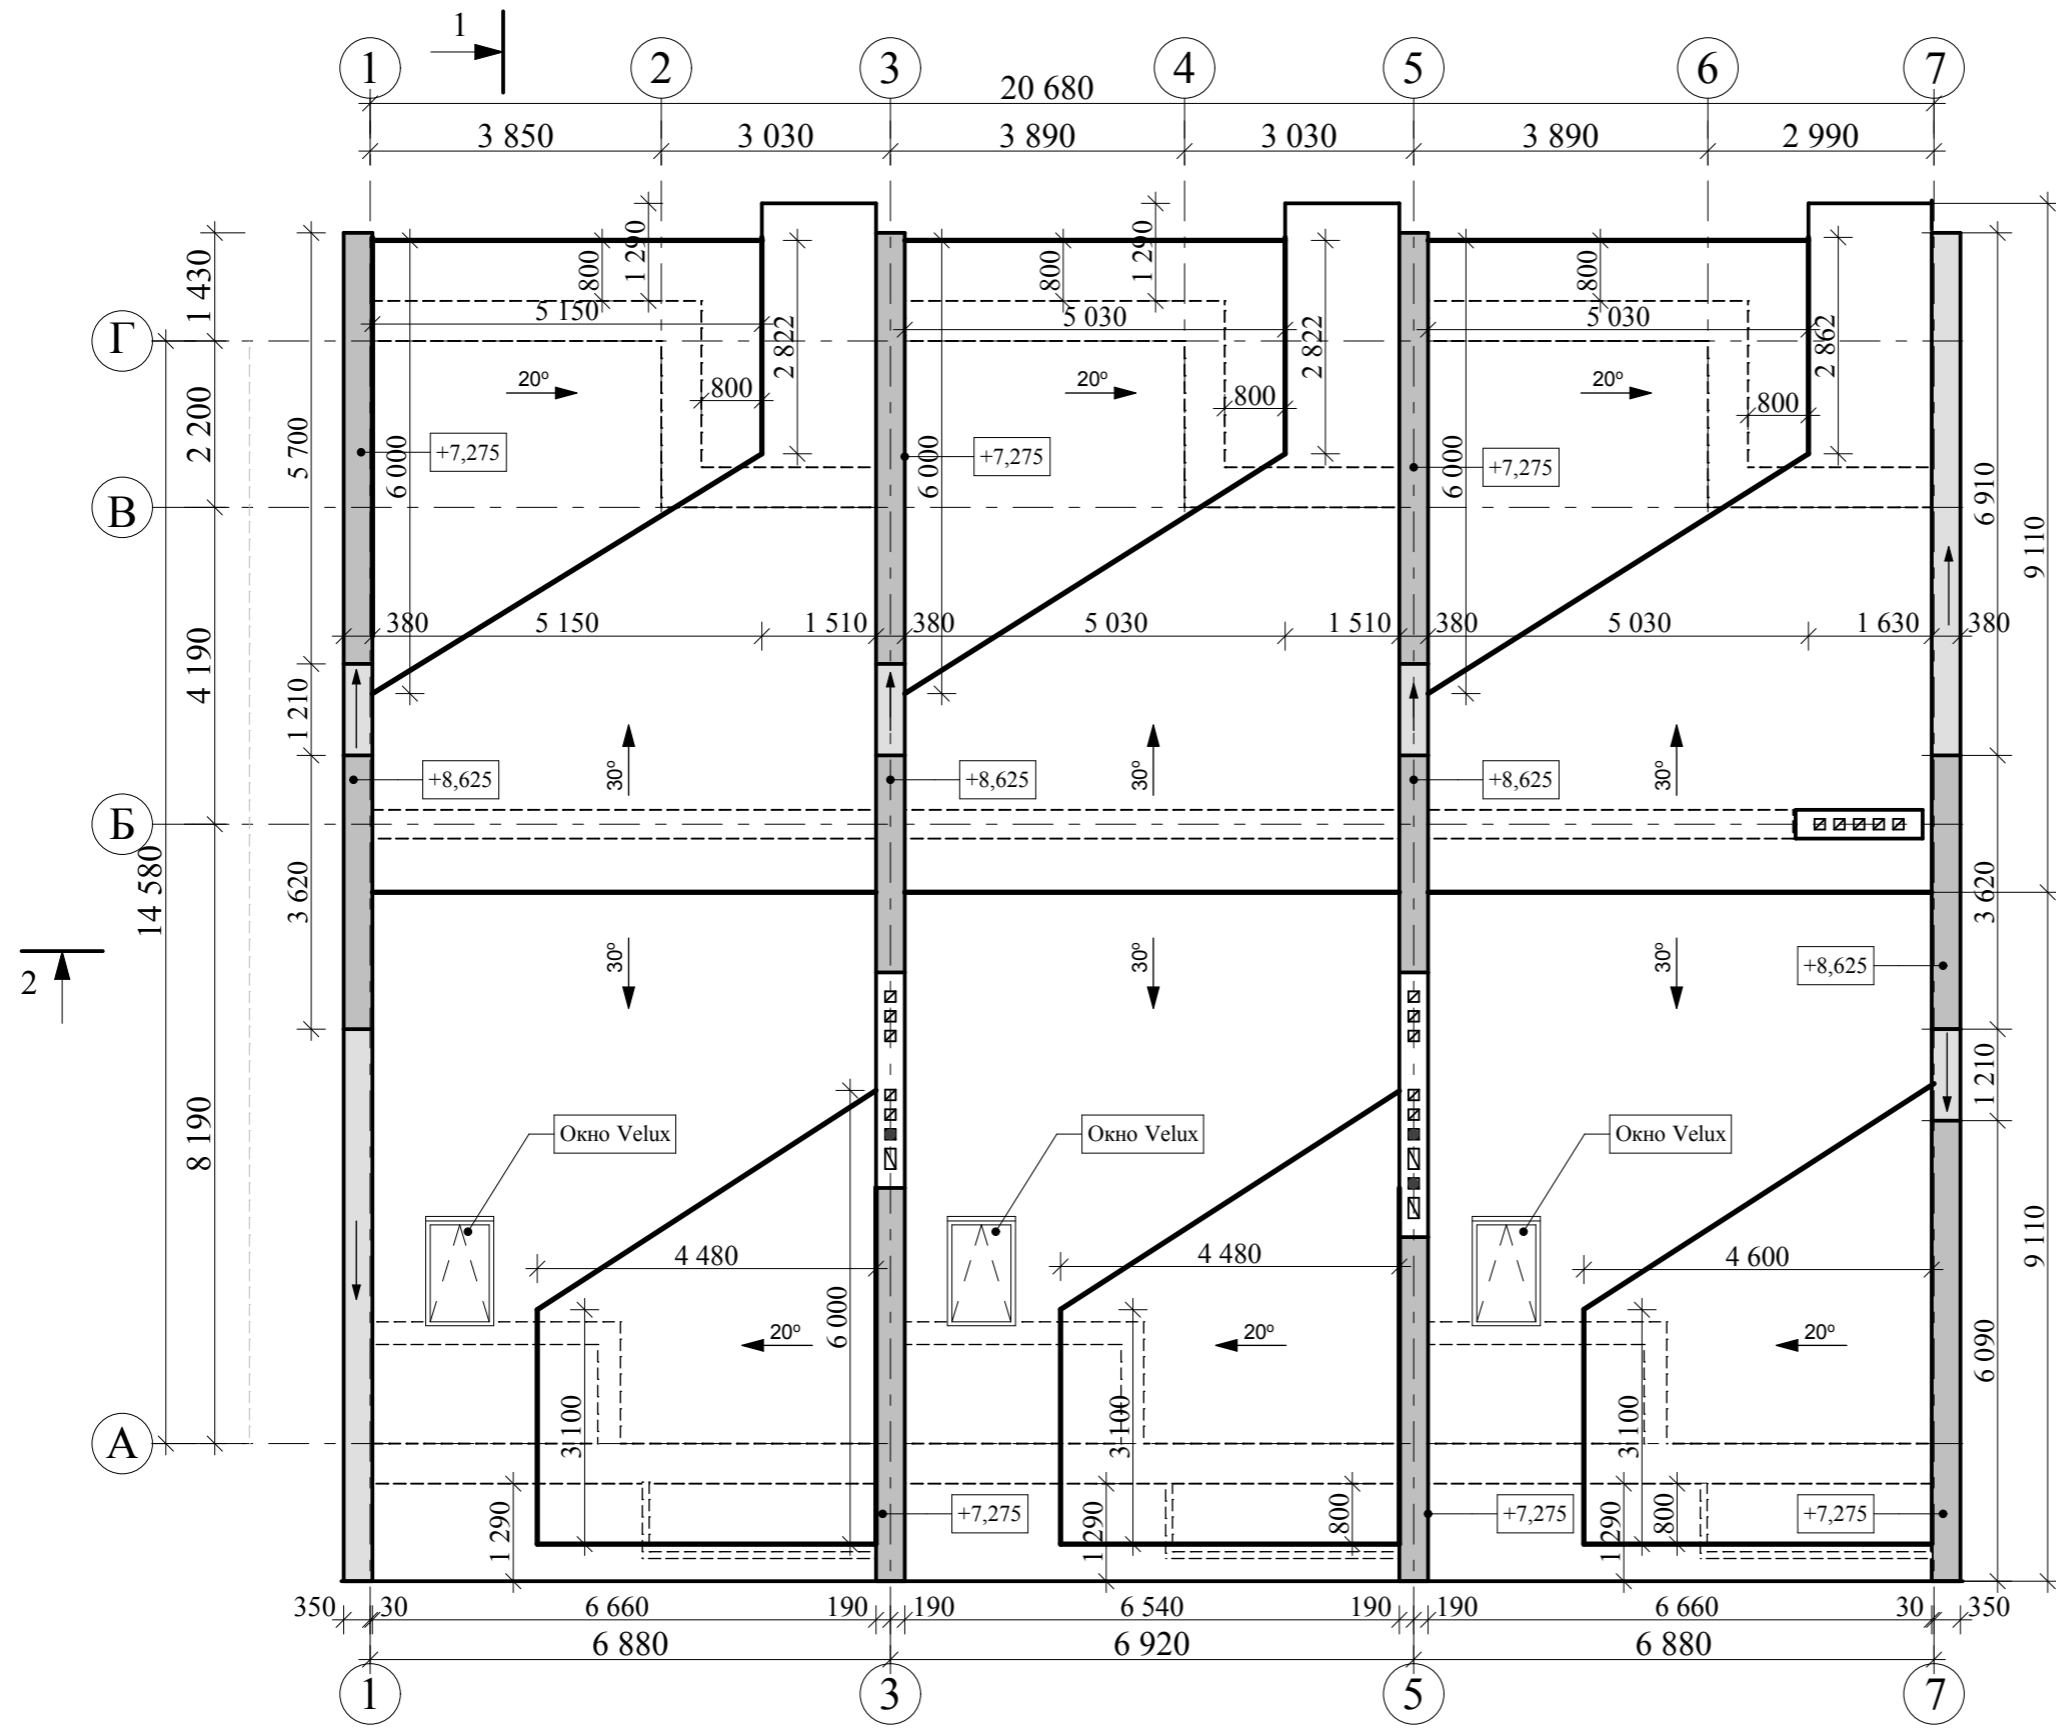


Согласовано			
Инов. N подл.			
Подп. и дата			
Взам. инв. N			

					2021
Изм.	Кол.уч.	Лист	N док.	Подп.	Дата
	Разраб.	Михалёва Е.В.		<i>[Signature]</i>	
	Проверил	Попов С.А.		<i>[Signature]</i>	
	ГАП	Гаврилов А.Т.		<i>[Signature]</i>	

АР		
стадия	лист	листов
II		
План кровли, М 1:100		

# Разрез 1-1, М 1:100

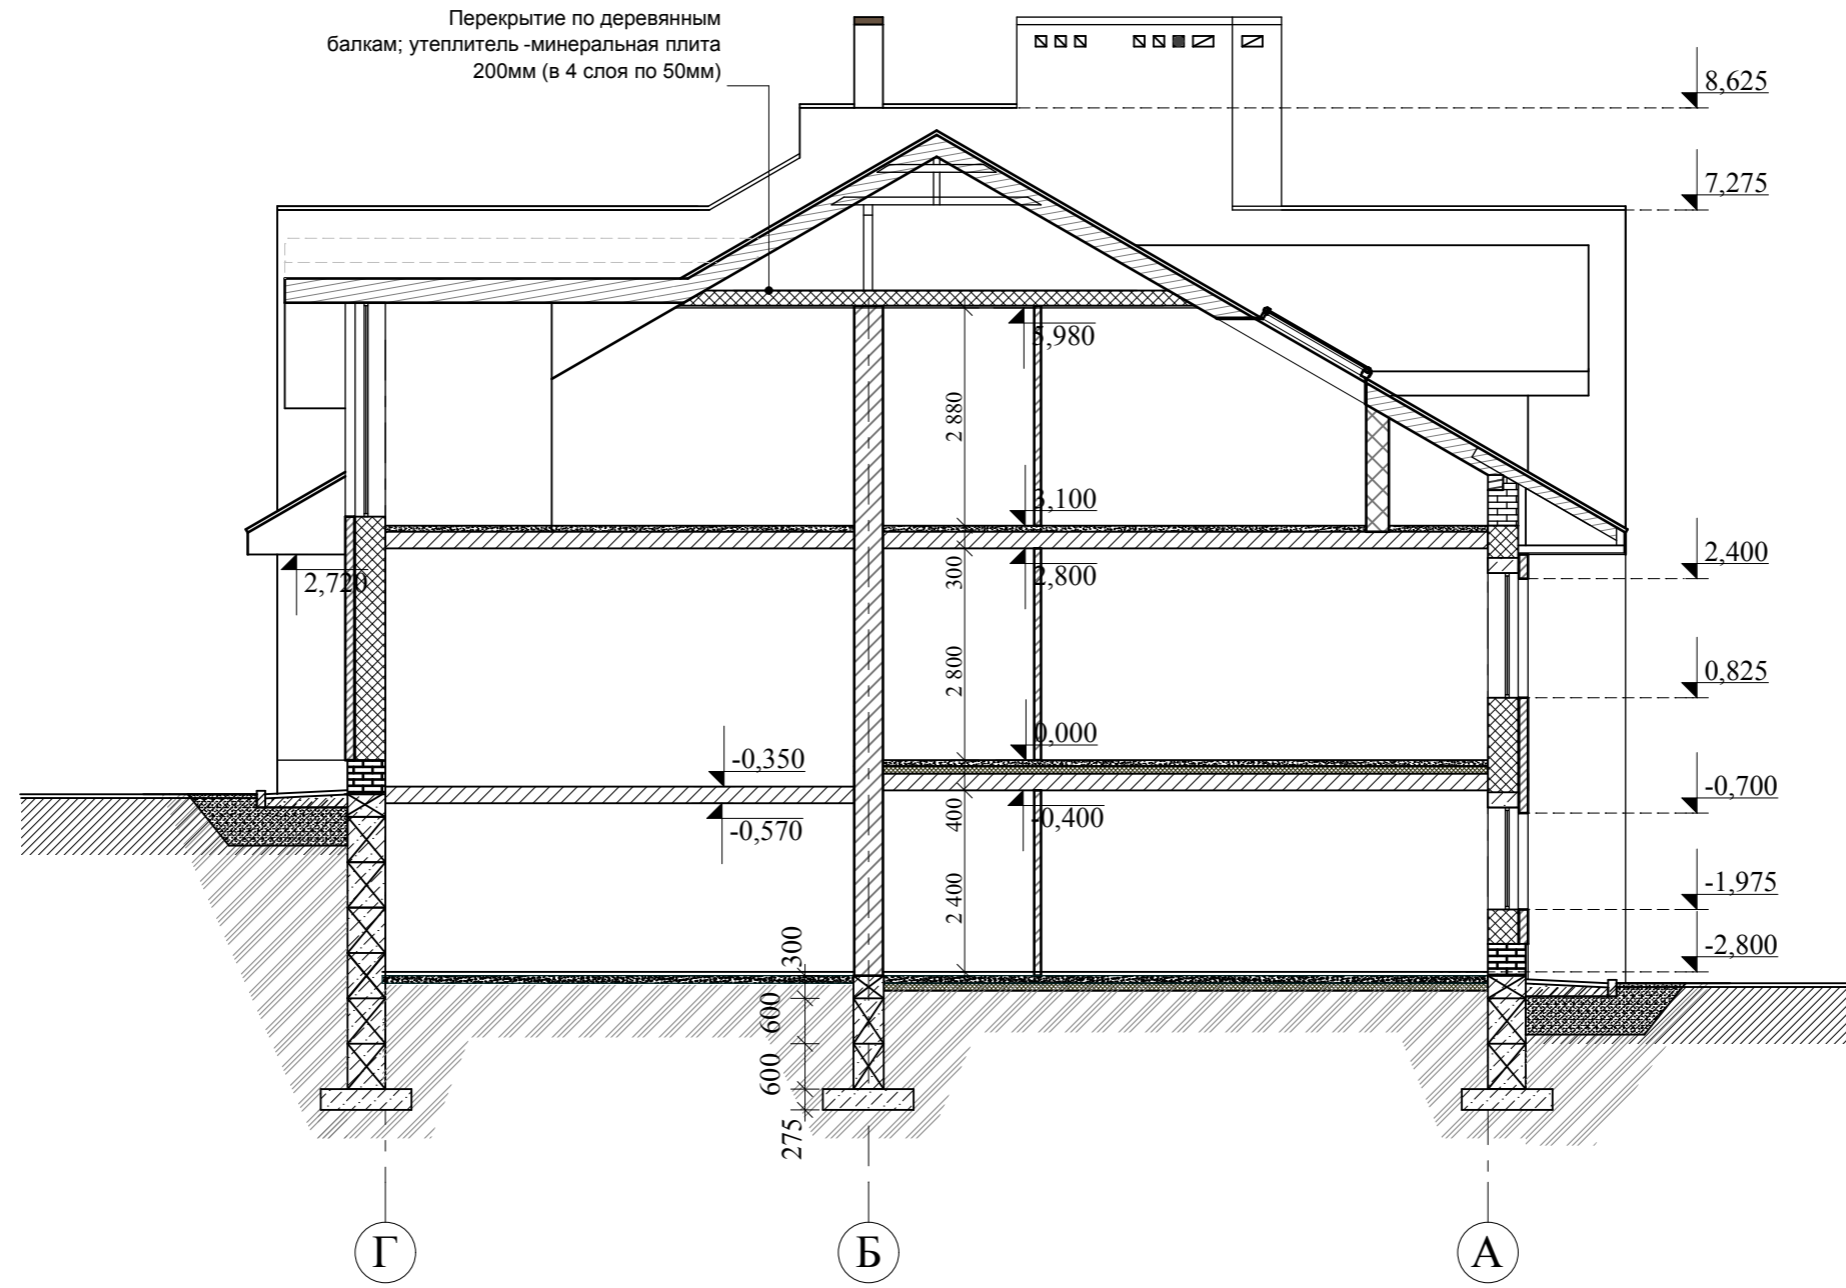

Согласовано			

Взам. инв. N	
Подп. и дата	
Инв. N подл.	

					2021			
Изм.	Кол.уч.	Лист	N док.	Подп.	Дата			
Разраб.		Михалёва Е.В.		<i>[Signature]</i>			стадия	лист
Проверил		Попов С.А.		<i>[Signature]</i>			II	
ГАП		Гаврилов А.Т.		<i>[Signature]</i>				листов
						Разрез 1-1, М 1:100		



# Фасад в осях 1-7, М 1:100



1

Кладка - кирпич на ребро (вертикально), выступает из основной кладки на 40мм.

Кладка - кирпич на ребро (вертикально), выступает из основной кладки на 40мм.

Кладка - кирпич на ребро (вертикально), выступает из основной кладки на 40мм.

7

Согласовано


Взам. инв. N
Подп. и дата
Инв. N подл.

					2021
Изм.	Кол.уч.	Лист	N док.	Подп.	Дата
Разраб.		Михалёва Е.В.		<i>[Signature]</i>	
Проверил		Попов С.А.		<i>[Signature]</i>	
ГАП		Гаврилов А.Т.		<i>[Signature]</i>	

стадия	лист	листов
II		

